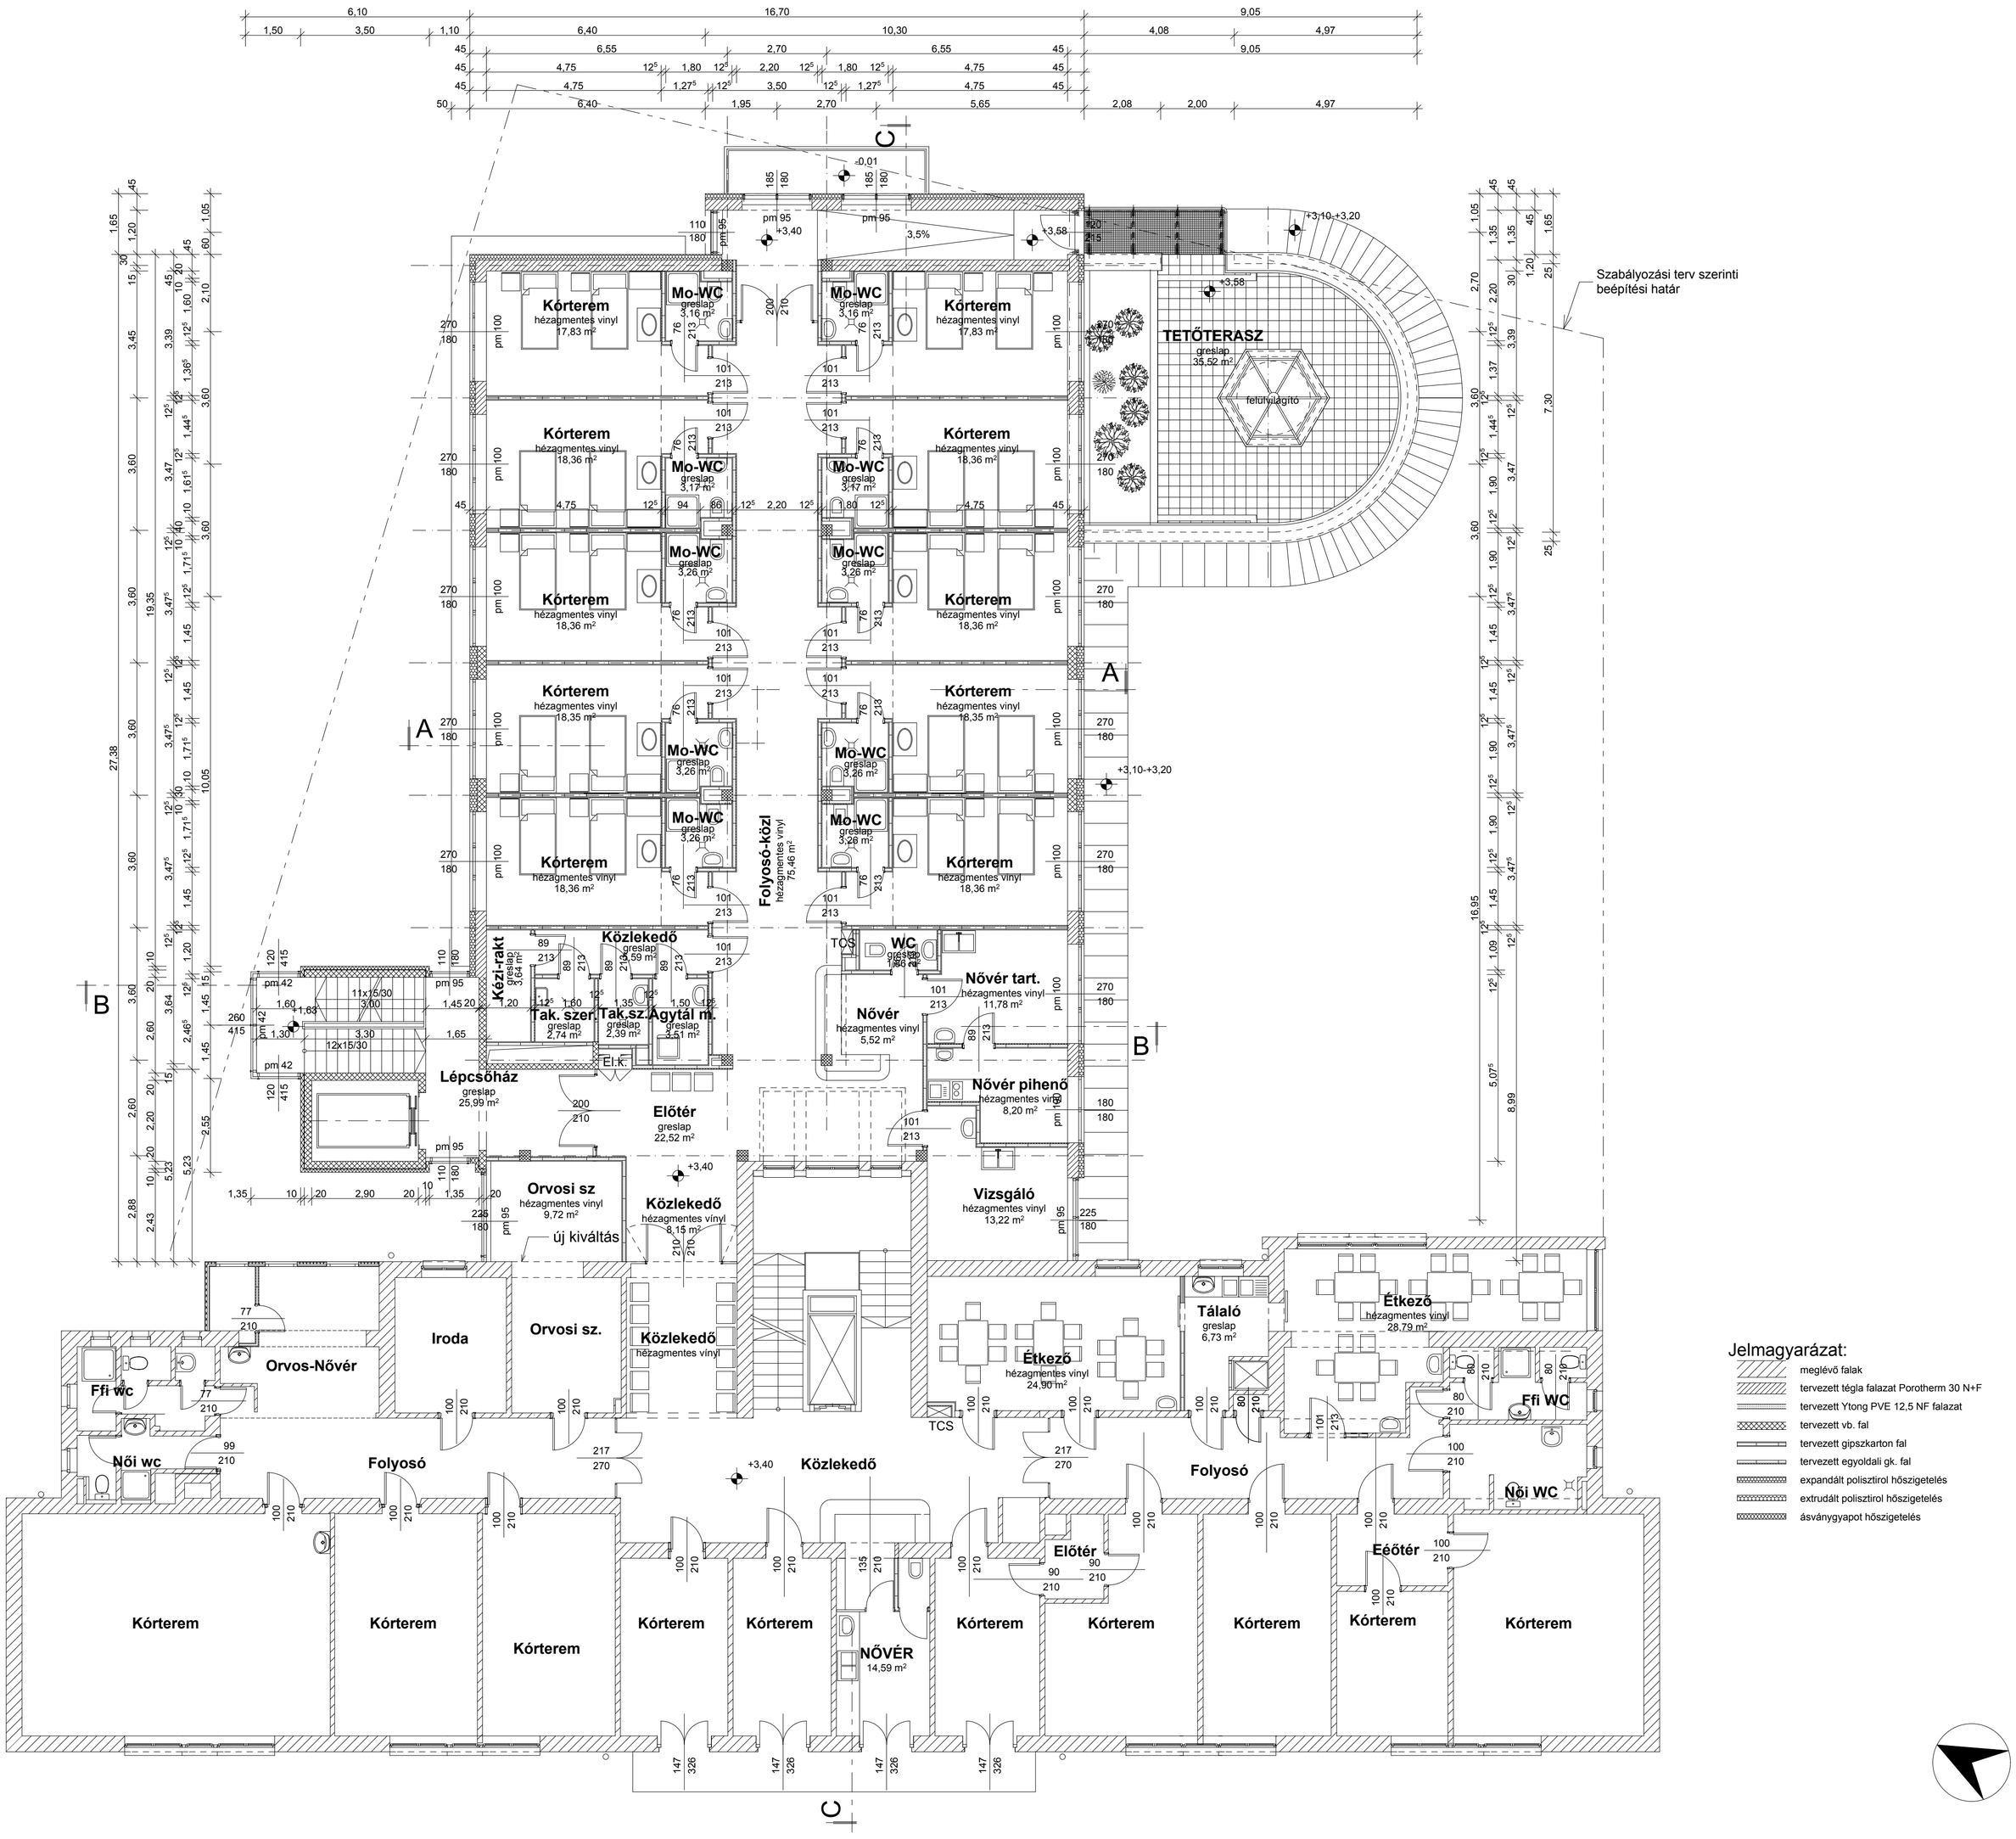

±0,00=236,48 m Bf

MEGALIT® Mérnöki iroda Kft. Engineering Ltd. 1132 Budapest, Visegrádi u. 40. Tel.: (36-1) 236-0361	Munkaszám / Project No.:	1268/2014
	Tervfajta / Type of Drawing:	ENGEDÉLYEZÉSI
	Szakág / Branch of Planning:	ÉPÍTÉSZET
Építtető / Investor: Szent Ferenc Kórház Bp. (Aláírás / Signature)	Dátum / Date:	2016. 05.
	Módosítás / Revision:	
Létesítmény / Project: SZENT FERENC KÓRHÁZ BŐVÍTÉS Budapest, II. Széher út 73.	Lépték / Scale:	M=1:100
	Rajzméret / Size:	A 2
Megnevezés / Title: I. EMELETI ALAPRAJZ	Összes rajz / No.of Drawings:	
	Lapszám / Sheet No.:	
Rajzoló / Made by: Farkasné; Statikus tervező: Adler György; Építész tervező / Chief planner: László Károly E1 01 1423; Egyeztető / Approved by: Boldizsár T, Szabó L, Tóth K	Rajzszám / Drawing No.:	P - 03

Minden jog a MEGALIT tulajdona. / Copyright by MEGALIT