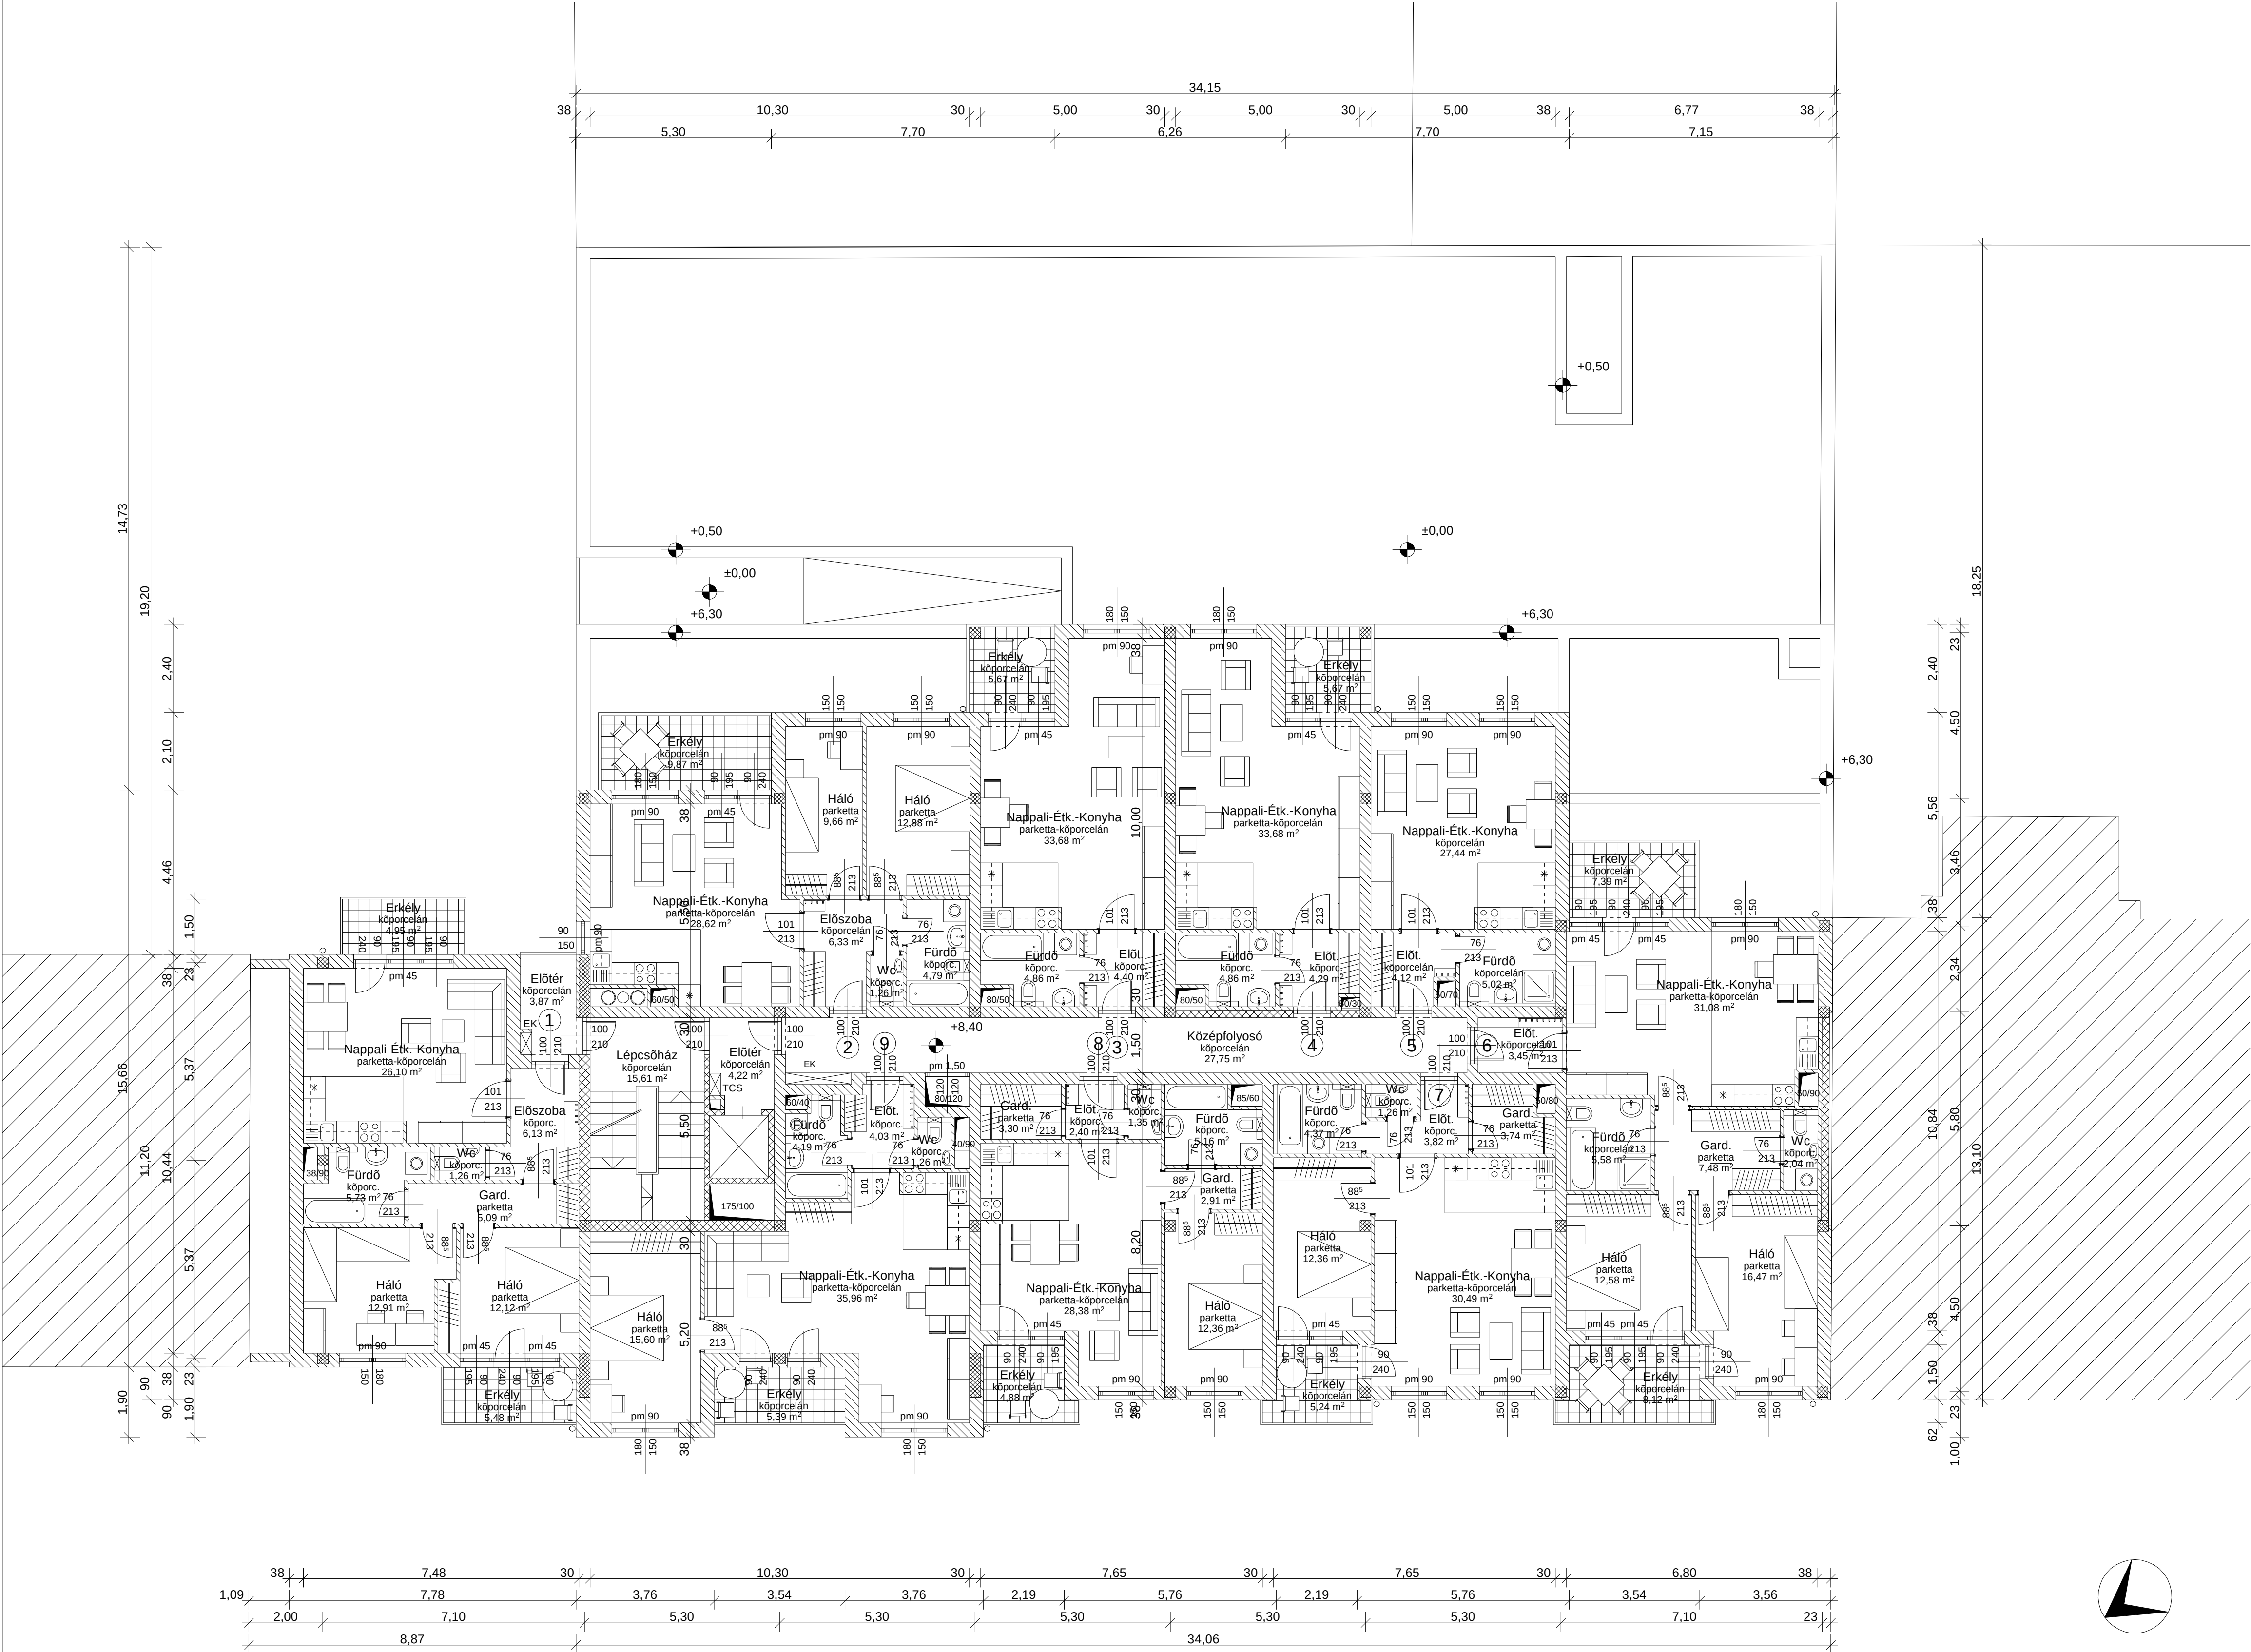


MEGALIT Mérnöki iroda Kft. Engineering Ltd. 1077 Budapest, Dohány u. 36. Tel.: (36-1) 349-2330		Munkaszám / Project No.: 721/2002	
Építető / Investor: OTP INGATLAN RT.		Tervfajta / Type of Drawing: ENGEDÉLYEZÉSI	
Létesítmény / Project: LAKÓHÁZ		Szakág / Branch of Planning: ÉPÍTÉSZET	
Megnevezés / Title: II.-V. EMELETI ALAPRAJZ		Dátum / Date: 2003. 07.	
Rajzoló / Made by: Farkasné. Adler György		Lépték / Scale: M=1:100	
Ellenőr / Checked by: László Zoltán		Rajzméret / Size: A 1	
Ellenőrző / Checked by: Bőszörményi E1 01-0717 /98		Összes rajz / No. of Drawings: 1	
Építész tervező / Chef planner: Boldizsár		Lapszám / Sheet No.: E - 05	
Minden jog a MEGALIT tulajdona. / Copyright by MEGALIT			